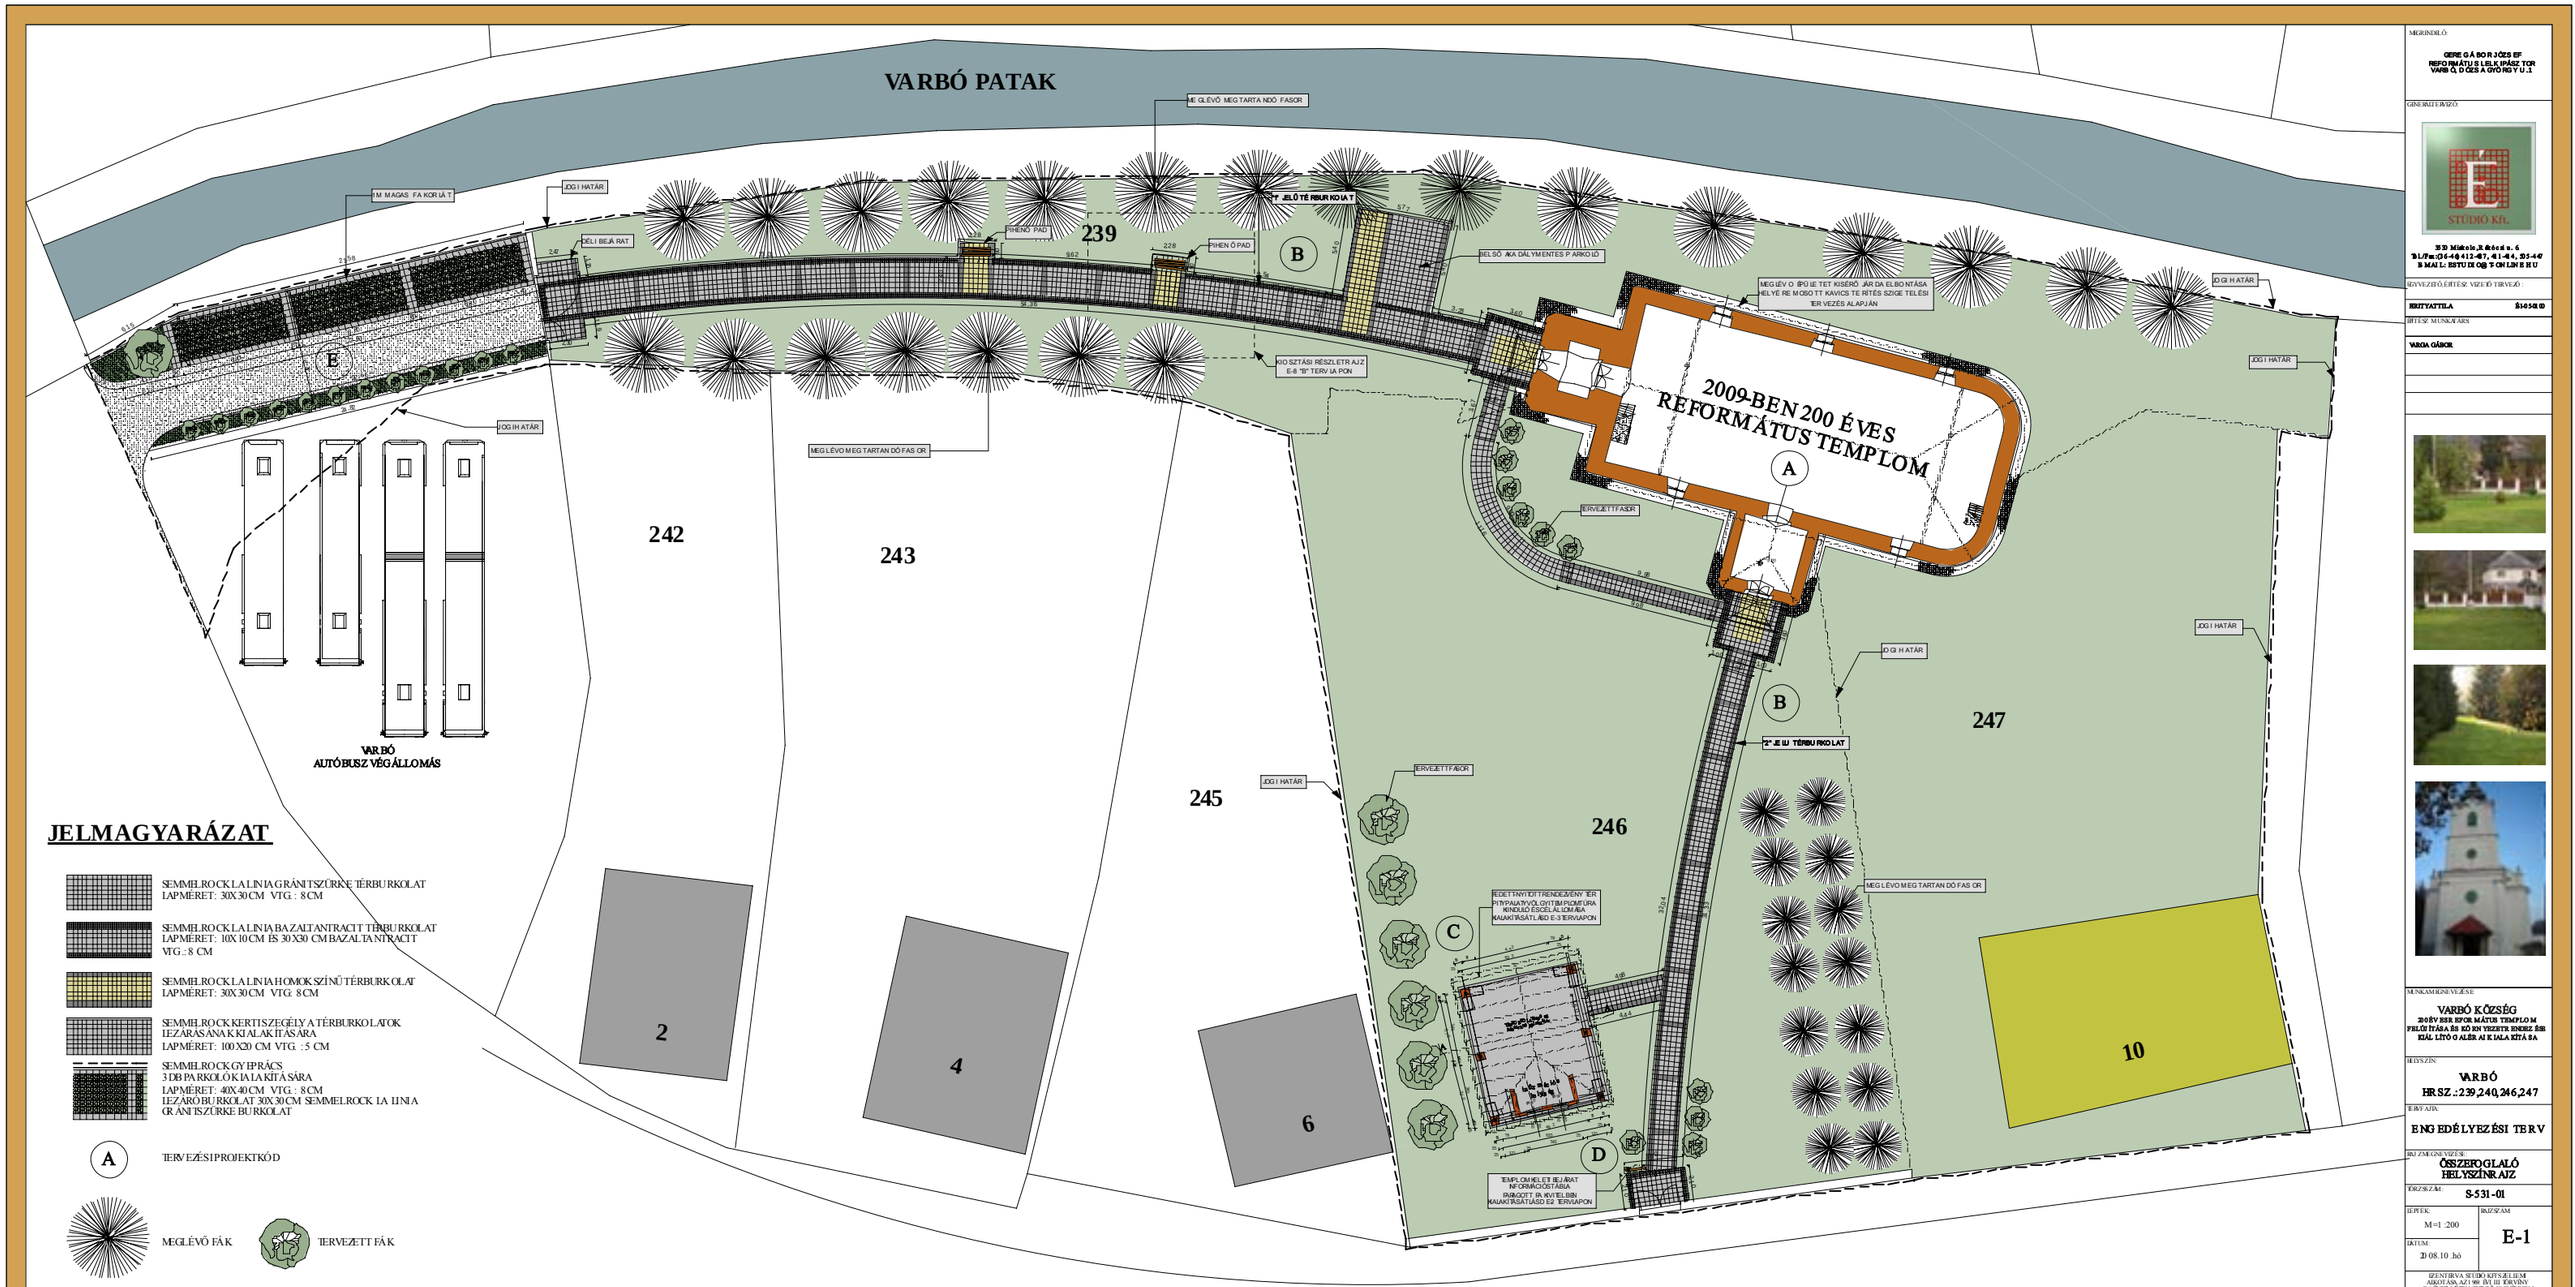

JELMAGYARÁZAT

- SEMMELROCK LA LINIA GRÁNITSZÜRKE TÉRBURKOLAT
  LAPMÉRET: 30X30 CM VTG.: 8 CM
- SEMMELROCK LA LINIA BAZALTANTRACIT TÉRBURKOLAT
  LAPMÉRET: 10X10 CM ÉS 30X30 CM BAZALTANTRACIT
  VTG.: 8 CM
- SEMMELROCK LA LINIA HOMOKSZÍNŰ TÉRBURKOLAT
  LAPMÉRET: 30X30 CM VTG: 8 CM
- SEMMELROCK KERTI SZEGÉLY A TÉRBURKOLATOK LEZÁRÁSÁNAK KIALAKÍTÁSÁRA
  LAPMÉRET: 100X20 CM VTG.: 5 CM
- SEMMELROCK GYEPRÁCS
  3 DB PARKOLÓ KIALAKÍTÁSÁRA
  LAPMÉRET: 40X40 CM VTG.: 8 CM
  LEZÁRÓ BURKOLAT 30X30 CM SEMMELROCK LA LINIA GRÁNITSZÜRKE BURKOLAT
- (A) TERVEZÉSI PROJEKTKÓD
- MEGLÉVŐ FÁK
- TERVEZETT FÁK

MEGRENDELŐ:

GERE GÁBOR JÓZSEF
REFORMÁTUS LELKIPÁSZTOR
VARBÓ, DÓZSA GYÖRGY U. 1

GENERÁLTERVEZŐ:

STÚDIÓ Kft.

3529 Miskolc, Kossuth u. 6.
Tel./Fax: (46) 412-067, (46) 454-554
E-MAIL: ISTUDIO@TONLINE.HU

ÜGYVEZETŐ, ÉPÍTÉSZ: VEZETŐ TERVEZŐ:

KRITYÁN TIBOR ÉV-1634 ID

ÉPÍTÉSZ MUNKATÁRS:

VARGA GÁBOR

MUNKA MEGNEVEZÉSE:

VARBÓ KÖZSÉG
2009-BEN ÉPÜLT REFORMÁTUS TEMPLOM FELÜLVIZSGÁLATA ÉS KÖRNYEZETRENDEZÉSI KIALÍTÓ TERVEZÉSI FELADATA

HELYSZÍN:

VARBÓ
HRSZ.: 239, 240, 246, 247

TERVLAPTÍPUS:

ENGEDÉLYEZÉSI TERV

RAJZ MEGNEVEZÉSE:

ÖSSZEFOGLALÓ HELYSZÍNRAJZ

TERVSZÁM: S-531-01

LÉPTÉK: M=1 :200

RAJZSZÁM: E-1

DÁTUM: 2008.10. hó

IZENTIRVA STUDIO KFT. SZELLEMI ALKOTÁSNAK, AZ 1999. ÉVI LXXVI. TÖRVÉNY SZERINTI MINDEN SZERZŐI JOGVÉDELEM ALATT ÁLL!